

ΕΦΗΜΕΡΙΣ ΤΗΣ ΚΥΒΕΡΝΗΣΕΩΣ
ΤΗΣ ΕΛΛΗΝΙΚΗΣ ΔΗΜΟΚΡΑΤΙΑΣ

ΑΘΗΝΑ 5 ΜΑΙΟΥ 1992	ΤΕΥΧΟΣ ΤΕΤΑΡΤΟ	ΑΡΙΘΜΟΣ ΦΥΛΛΟΥ 418

ΠΕΡΙΕΧΟΜΕΝΑ

ΑΝΑΔΑΣΩΣΕΙΣ
ΑΠΟΦΑΣΕΙΣ

Αριθ. 545 (1)

Μερική άρση της αναδασώσεως επί εκτάσεως εμβαδού 2063 τ.μ. στη θέση «Μπούτσι» περιφέρειας Δήμου Λουτρακίου – Περαχώρας, Ν. Κορινθίας.

Ο ΝΟΜΑΡΧΗΣ ΚΟΡΙΝΘΙΑΣ

Έχοντας υπόψη:

1. Τις διατάξεις του Ν. 3200/55 «περί διοικητικής αποκεντρώσεως όπως τροποποιήθηκαν μεταγενέστερα με το Ν.Δ. 532/70.

2. Τις διατάξεις του άρθ. 44 παρ. 1 του Ν. 998/79 «περί προστασίας Δασών κ.λ.π.».

3. Την αριθ. 160417/1180/8.7.80 δ/γή Υπ. Γεωργίας «Οδηγίες για τις αναδασωτέες εκτάσεις».

4. Την αριθ. 1719/30.9.86 απόφαση Νομάρχη Κορινθίας με την οποία κυρήχθηκε ως αναδασωτέα δημόσια και ιδιωτική έκταση εμβαδού 14.974 τ.μ. στις θέσεις «Λαχαμάδι – Μπούτσι κ.λπ.» περιφερείας Δήμου Λουτρακίου – Περαχώρας που δημοσιεύθηκε στο αριθ. 1001/86 ΦΕΚ τ.Δ'.

5. Την από 7.11.91 αίτηση του Αθανασίου Ηλ. Χάρη κατοίκου Αθηνών Αναγνωστοπούλου 32 για άρση της αναδασωτέας για έκταση 2.385 τ.μ.

6. Τα άρθρα 6047/91 και 83/92 έγγραφα του Δασαρχείου Κορίνθου με τα οποία εισηγείται την άρση εν μέρει της επιβληθείσας δια της αριθ. 1719/30.9.86 απόφασης Ν. Κορινθίας, αναδάσωσης, καθ' ότι από έρευνα διαπιστώθηκε ότι η έκταση δε αποτέλει δάσος ή δασική έκταση προ της εκδόσεως της σχετικής αποφάσεως και δεν έχει μέχρι σήμερα συντελεσθεί η κατά νόμο αναγκαστική απαλλοτρίωση υπό του Δημοσίου.

7. Την αριθ. 395/13.3.92 απόφαση μεταβίβασης αρμοδιοτήτων του Νομάρχη Κορινθίας στον Αναπληρωτή Δ/ντή Δασών Νομού Κορινθίας, αποφασίζουμε:


Αίρουμε εν μέρει την αριθ. 1719/30.9.86 (ΦΕΚ τ.Δ' 1001/86) απόφασής μας, με την οποία κυρήχθηκε η έκταση ως αναδασωτέα εμβαδού 14.974 στρεμ., μετά την πυρκαϊά που έλαβε χώρα στις 3.8.86, για έκταση 20.063 τ.μ., που βρίσκεται στη θέση «Μπούτσι» περιφέρειας Δήμου Λουτρακίου – Περαχώρας, όπως εμφανίζεται στο ένθετο του αποσπάσματος χάρτη της 1791/30.9.86 αναδασωτέας το οποίο συνοδεύει την παρούσα και συνέταξε ο Τεχν. Δασοπονίας Γ. Κοσμάς με τα στοιχεία Α, Β, Γ, Δ, Ε, Η, Α και οριζόμενη γύρωθεν με χαμμένο δάσος για το οποίο ισχύει το 15769/1937 παραχωρητήριο Υπουργείου Γεωργίας.

Η απόφαση αυτή να δημοσιευθεί στην Εφημερίδα της Κυβερνήσεως.

Κόρινθος, 7 Απριλίου 1992

Με εντολή Νομάρχη

Ο Αναπληρωτής Δ/ντής Δασών
ΕΛ. ΜΕΛΕΤΗΣ

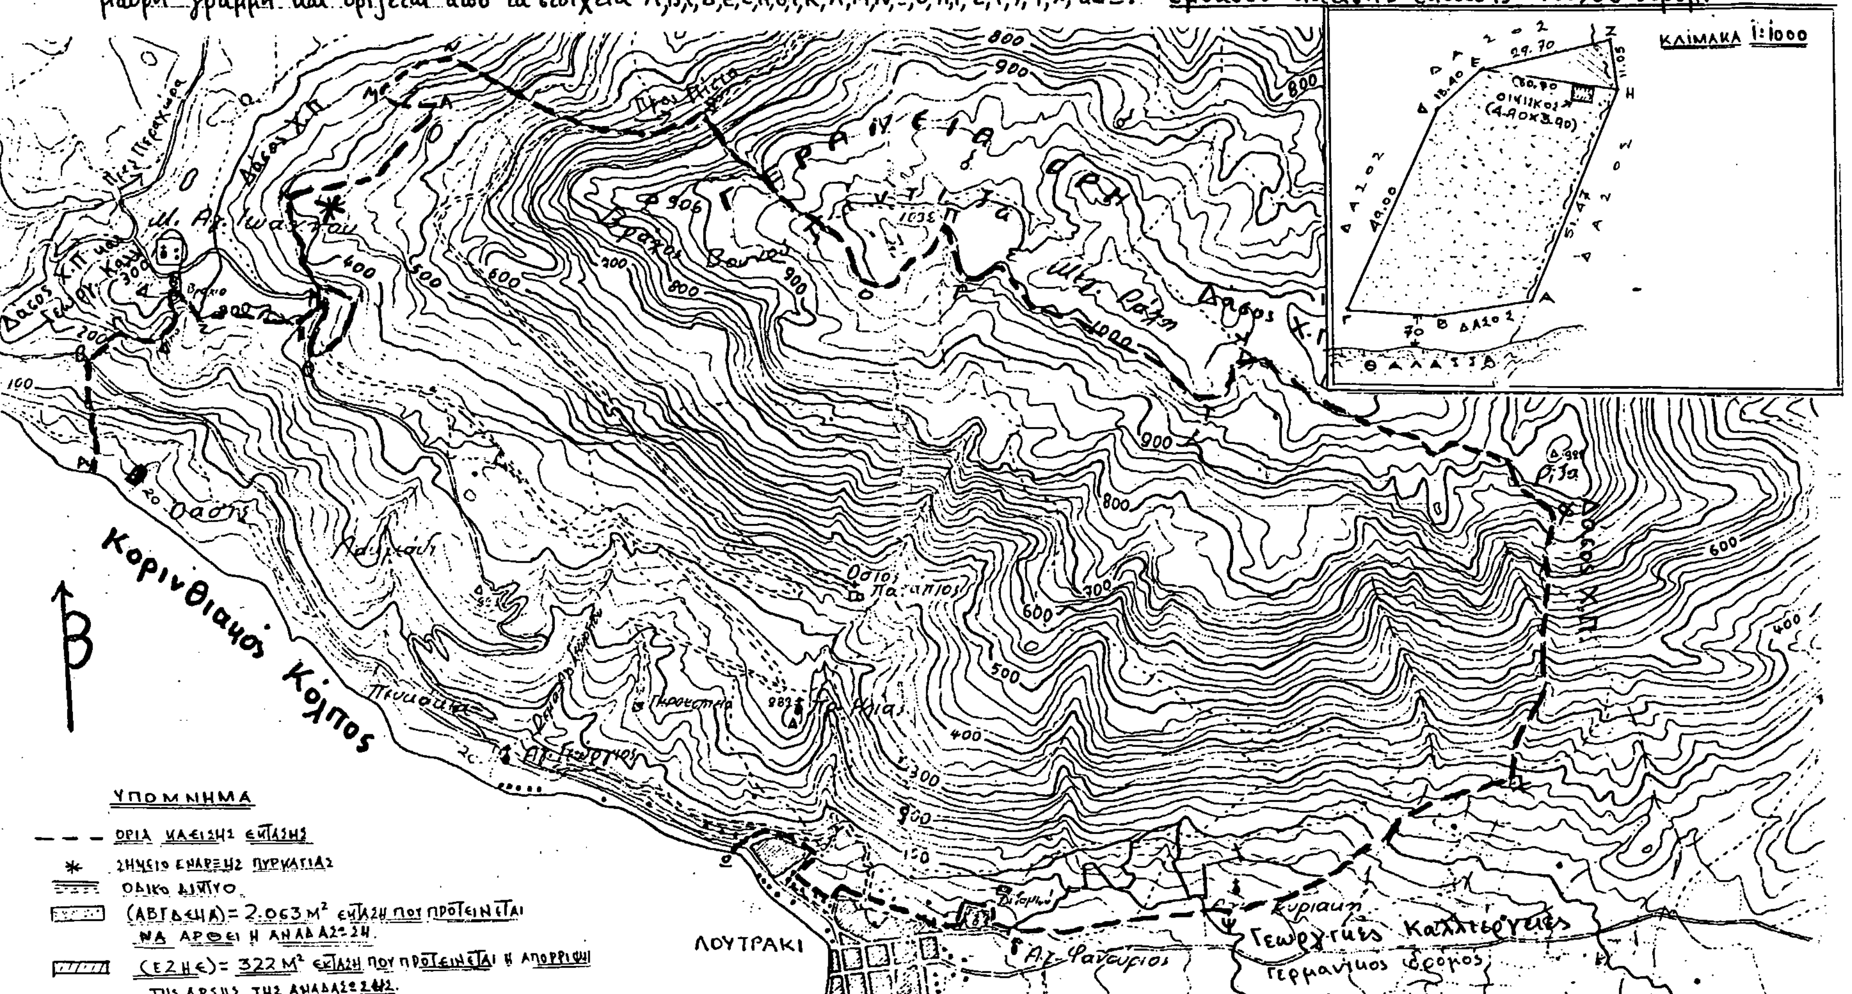
ΑΠΟΣΠΑΣΜΑ ΧΑΡΤΗ ΚΛΙΜΑΚΑΣ 1:20.000 ΣΤΟ ΟΠΟΙΟ ΦΑΙΝΕΤΑΙ Η ΚΑΕΙΣΑ ΕΚΤΑΣΗ ΤΗΣ 3ης Αυγούστου 1986
ΣΤΗΝ ΠΕΡΙΟΧΗ ΛΟΥΤΡΑΚΙΟΥ-ΠΕΡΑΧΩΡΑΣ-ΠΙΣΙΩΝ. Η καείσα δασική έκταση στο χάρτη ορίζεται με την διακεκομμένη
μαύρη γραμμή και ορίζεται από τα στοιχεία Α,Β,Γ,Δ,Ε,Ζ,Η,Θ,Ι,Κ,Λ,Μ,Ν,Ξ,Ο,Π,Ρ,Σ,Τ,Υ,Φ,Χ, και. Εμβαδόν καείσης έκτασης 15.936 στρέμ.
ΚΛΙΜΑΚΑ 1:1000
ΘΑΛΑΣΣΑ
ΓΕΡΑΝΕΙΑ ΟΡΗ
Κορινθιακός Κόλπος
ΛΟΥΤΡΑΚΙ
Β
ΥΠΟΜΝΗΜΑ
ΟΡΙΑ ΚΑΕΙΣΗΣ ΕΚΤΑΣΗΣ
ΣΗΜΕΙΟ ΕΝΑΡΞΗΣ ΠΥΡΚΑΓΙΑΣ
ΟΔΙΚΟ ΔΙΚΤΥΟ
(ΑΒΓΔΣΗΑ)= 2.063 Μ² ΕΚΤΑΣΗ ΠΟΥ ΠΡΟΤΕΙΝΕΤΑΙ ΝΑ ΑΡΘΕΙ Η ΑΝΑΔΑΣΩΣΗ
(ΣΖΗΣ)= 322 Μ² ΕΚΤΑΣΗ ΠΟΥ ΠΡΟΤΕΙΝΕΤΑΙ Η ΑΠΟΡΡΙΨΗ ΤΗΣ ΑΡΣΗΣ ΤΗΣ ΑΝΑΔΑΣΩΣΗΣ
ΘΕΣΗ ΤΗΣ ΕΚΤΑΣΗΣ ΠΟΥ ΠΡΟΤΕΙΝΕΤΑΙ ΝΑ ΑΡΘΕΙ Η ΑΝΑΔΑΣΩΣΗ (ΕΝΔΕΙΚΤΙΚΑ)
345
ΚΟΡΙΝΘΟΣ 7-4-1992
Ο Αναπλ. Δ/ντής Δασών
Εσ. Μελέτη
ΚΟΡΙΝΘΟΣ 23-12-91
ΚΟΡΙΝΘΟΣ 23-12-91
Γ. ΚΟΖΜΑΣ
Τεχνολόγος Δασοπονίας

Αριθ. 2367 (2)

Άρση της αναδασώσεως επί εκτάσεως εμβαδού 2856 τ.μ. στη θέση «Στείρι ή Λάκκα Σκλία» περιφερείας κοινότητας Σοφικού Ν. Κορινθίας.

Ο ΝΟΜΑΡΧΗΣ ΚΟΡΙΝΘΙΑΣ

Έχοντας υπόψη:

1. Τις διατάξεις του Ν. 3200/55 «περί διοικητικής αποκεντρώσεως όπως τροποποιήθηκαν μεταγενέστερα με το Ν.Δ. 532/70.

2. Τις διατάξεις του άρθ. 44 παρ. 1 του Ν. 998/79 «περί προστασίας Δασών κ.λ.π.».

3. Την αριθ. 160417/1180/8.7.80 δ/γή Υπ. Γεωργίας «Οδηγίες για τις αναδασωτέες εκτάσεις».

4. Την αριθ. 1451/14.9.90 απόφαση Νομάρχη Κορινθίας με την οποία κυρήχθηκε ως αναδασωτέα ιδιωτική έκταση εμβαδού 2.856 τ.μ. στη θέση «Στείρι ή Λάκκα Σκλία» περιφερείας Κοινότητας Σοφικού που δημοσιεύθηκε στο αριθ. 563/16.10.90 ΦΕΚ τ.Δ'.

5. Την από 25.2.92 αίτηση της Αικατερίνης συζ. Σταύρου Σκλία κατοίκου Σοφικού για άρση της 1451/14.9.90 απόφασης Νομάρχη Κορινθίας.

6. Τα αριθ. 5653/3.12.91 και 892/27.2.92 έγγραφα του Δασαρχείου Κορίνθου με τα οποία εισηγείται την άρση εν μέρει της επιβληθείσας δια της αριθ. 1451/14.9.1990 απόφασης Ν. Κορινθίας, αναδασώσεως καθ' ότι εξ ερεύνης διαπιστώθηκε ότι η έκταση δεν απετέλει δάσος ή δασική τοιαύτη προ της εκδόσεως της σχετικής αποφάσεως και δεν έχει μέχρι σήμερα συντελεσθεί η κατά νόμο αναγκαστική απαλλοτρίωση υπό του Δημοσίου.

7. Την αριθ. 395/13.3.92 απόφαση εκχωρήσεως αρμοδιοτήτων Νομάρχη Κορινθίας στον Αναπληρωτή Δ/ντή Δασών Νομού Κορινθίας, αποφασίζουμε:

Αίρουμε την αριθ. 1451/14.9.90 (ΦΕΚ τ.Δ' 563/16.10.90) απόφασή μας, με την οποία κηρύχθηκε ως αναδασωτέα έκταση δύο χιλιάδων οχτακοσίων πενήτα έξι (2856) τετραγωνικών μέτρων που βρίσκεται στη θέση «Στείρι ή Λάκκα Σκλία» περιφερείας κοινότητας Σοφικού.

Η απόφαση αυτή να δημοσιευθεί στην Εφημερίδα της Κυβερνήσεως.

Κόρινθος, 9 Απριλίου 1992

Με εντολή Νομάρχη
Ο Αναπληρωτής Δ/ντής Δασών
ΕΛ. ΜΕΛΕΤΗΣ

ΤΟΠΟΓΡΑΦΙΚΟ ΔΙΑΓΡΑΜΜΑ

Εκτάσεως κηρυχθείσας αναδασωτέας με την αριθ. 1451/14-9-90 απόφαση Νο Κορινθίας στη θέση Στείρι ή Λάκκα Σκλία περιφέρειας Κοινότ. Σοφικού

Εμβαδού (Α.Β.Γ.Δ.Ε.Ζ.Η.Θ.Ι.Κ.Λ.Α) = 2.856 m²

ΚΛΙΜΑΚΑ 1:1000

Ανήκει στην αριθ. 2367 9-4-92 της Δ/νσης Δασών

Απόσπασμα Χάρτου Προσανατολισμού με ΚΛΙΜΑΚΑ 1:50.000



Εθεωρήθηκε
Κόρινθος 9/4/1992
Ο Αναπλ. Δ/ντής Δασών
Ελ. Μελέτης

Κόρινθος 28/11/91
Ο Δασάρχης
Ε. Μελέτης
Δασολόγος με Α' βαθμό

Κόρινθος 4/11/91
Ο Συντάκτης
Γ. Κωνσταντινιάς
Δασολόγος

ΠΟΛΕΟΔΟΜΙΑ

ΔΙΑΤΑΓΜΑΤΑ

(3)

Τροποποίηση του εγκεκριμένου ρυμοτομικού σχεδίου του Δήμου Αμαρουσίου (Ν. Αττικής) με τον χαρακτηρισμό οδών ως πεζοδρόμων.

Ο ΠΡΟΕΔΡΟΣ ΤΗΣ ΕΛΛΗΝΙΚΗΣ ΔΗΜΟΚΡΑΤΙΑΣ

Έχοντας υπόψη:

1. Τις διατάξεις των άρθρων 3 και 70 του Ν. Δ/τος της 17.7.1923 «περί σχεδίου πόλεων κ.λπ.» (Α' 228), όπως τροποποιήθηκαν και συμπληρώθηκαν.

2. Τις διατάξεις του άρθρου 23 παρ. 1 εδ. ιδ' του Ν. 1558/1985 «Κυβέρνηση και Κυβερνητικά Όργανα» (Α' 137).

3. Τις διατάξεις του άρθρου 99 (παρ. 3) του Ν. 1892/1990 «Για τον εκσυγχρονισμό και την ανάπτυξη και άλλες διατάξεις» (Α' 101).

4. Την 1503/1991 απόφαση του Πρωθυπουργού και του Υπουργού Περιβάλλοντος Χωροταξίας και Δημοσίων Εργων «Περί καθορισμού αρμοδιοτήτων του Υφυπουργού Περιβάλλοντος, Χωροταξίας και Δημοσίων Έργων Χρήστου Κατσιγιάννη» (Β' 702).

5. Τις 277/1991 και 348/1991 γνωμοδοτήσεις του Δημοτικού Συμβουλίου Αμαρουσίου.

6. Την 4/συν. 1/15.1.1992 γνωμοδότηση της Εκτελεστικής Επιτροπής του Οργανισμού Αθήνας.

7. Την 119/1992 γνωμοδότηση του Συμβουλίου της Επικρατείας με πρόταση του Υφυπουργού Περιβάλλοντος, Χωροταξίας και Δημοσίων Έργων, αποφασίζουμε:

Άρθρο 1

Εγκρίνεται η τροποποίηση του ρυμοτομικού σχεδίου Δήμου Αμαρουσίου (Ν. Αττικής) με τον χαρακτηρισμό των οδών Ερμού και Διάμεση ως πεζοδρόμων, όπως φαίνεται στο σχετικό πρωτότυπο διάγραμμα σε κλίμακα 1:500, που θεωρήθηκε από τον Προϊστάμενο της Δ/νσης Τοπογραφικών εφαρμογών με την 52142/1992 πράξη του και που αντίτυπό του σε φωτοσμίκρυνση δημοσιεύεται με το παρόν διάταγμα.

Άρθρο 2

Η ισχύς του παρόντος διατάγματος αρχίζει από τη δημοσίευσή του στην Εφημερίδα της Κυβερνήσεως.

Στον Υφυπουργό Περιβάλλοντος Χωροταξίας και Δημοσίων Έργων αναθέτουμε τη δημοσίευση και εκτέλεση του παρόντος διατάγματος.

Αθήνα, 9 Απριλίου 1992

Ο ΠΡΟΕΔΡΟΣ ΤΗΣ ΔΗΜΟΚΡΑΤΙΑΣ
ΚΩΝΣΤΑΝΤΙΝΟΣ Γ. ΚΑΡΑΜΑΝΛΗΣ

Ο ΥΦΥΠΟΥΡΓΟΣ
ΠΕΡΙΒΑΛΛΟΝΤΟΣ, ΧΩΡΟΤΑΞΙΑΣ & ΔΗΜ. ΕΡΓΩΝ
ΧΡΗΣΤΟΣ ΚΑΤΣΙΓΙΑΝΝΗΣ

ΥΠΟΥΡΓΕΙΟ

ΠΕΡΙΒΑΛΛΟΝΤΟΣ ΧΩΡΟΤΑΞΙΑΣ & ΔΗΜΟΣΙΩΝ ΕΡΓΩΝ

ΑΠΟΣΠΑΣΜΑ ΡΥΜΟΤΟΜΙΚΟΥ

ΟΡΟΙ ΔΟΜΗΣΗΣ

Δ/ΓΜΑ 28.4.54

F.200 Π:6 μετα ΓΟΚ/73 Π:10

προ 5.5.54 Ε:56 Π:5

Σ.Δ 1:20 ΚΑΛ. ΠΡΟ ΓΟΚ/85 40%

ΣΥΝΟΔΕΥΕΙ ΤΟ Π. ΔΙΑΤΑΓΜΑ ΠΕΡΙ

ΑΘΗΝΑ

Ο Διευθυντής

ΔΗΜΟΣ ΑΜΑΡΟΥΣΙΟΥ
ΤΕΧΝΙΚΗ ΥΠΗΡΕΣΙΑ

ΕΡΓΟ ΠΕΖΟΔΡΟΜΟΙ ΕΡΜΟΥ — ΔΙΑΜΕΣΗ

ΘΕΣΗ ΜΑΡΟΥΣΙ

ΘΕΜΑ ΣΧΕΔ. ΤΟΠΟΓΡΑΦΙΚΟ

ΑΡΙΘΜΟΣ ΣΧΕΔΙΟΥ

ΚΛΙΜΑΚΑ : 1:500

ΧΡΟΝΟΣ ΜΕΛΕΤΗΣ : ΣΕΠΤ. '91

Ο ΣΧΕΔΙΑΣΤΗΣ

Ε. ΚΑΡΤΣΩΝΑΣ — ΤΕΧ.
Γ. ΚΑΡΑΜΕΣΟΥΤΣ — ΤΕΧ. ΤΟΠ.
Ν. ΚΟΝΔΥΛΑΤΟΣ — ΤΟΠ. ΜΗΧ.

Β. ΣΟΦΙΑΣ
ΔΙΑΜΕΣΗ ΠΕΖΟΔΡΟΜΟΣ
ΠΕΖΟΔΡΟΜΟΣ
ΠΛΑΣΤΗΡΑ
ΕΡΜΟΥ
ΠΕΖΟΔΡΟΜΟΣ
ΠΕΖΟΔΡΟΜΟΣ
28ης ΟΚΤΩΒΡΙΟΥ
ΔΙΟΝΥΣΟΥ
ΔΗΜΗΤΡΟΣ
ΠΑΝΑΘΗΝΑΙΩΝ

90 91 92 141 142 143 144 166 167 168 169 170 171

ΑΠΟΦΑΣΕΙΣ

Αριθ. 138 (4)

Τροποποίηση ρυμοτομικού σχεδίου πόλης Ιωαννίνων στα Ο.Τ. 331, 339 και 340 (οδός Σεφέρη).

Η ΝΟΜΑΡΧΗΣ ΙΩΑΝΝΙΝΩΝ

Έχοντας υπόψη:

1. Τις διατάξεις του Ν. Δ/τος της 17.7.23 (ΦΕΚ 228 Α'/16.8.23) «περί σχεδίων πόλεων και κωμών του κράτους» και συγκεκριμένα του άρθρου 3 αυτού.

2. Τις διατάξεις του Π. Δ/τος 183/86 (ΦΕΚ 70Α/5.6.86) για έγκριση τροποποιήσεων και καθαρισμό όρων και περιορισμό δόμησης από τους Νομάρχες.

3. Την εγκύκλιο υπ' αριθ. 1/1961 για έγκριση – επέκταση τροποποίηση ή αναθεώρηση των ρυμοτομικών σχεδίων.

4. Την παράγραφο 15 του άρθρου 8 του Ν. 1512/85 (ΦΕΚ 4Α/1985).

5. Την υπ' αριθ. 513/91 απόφαση του Δημοτικού Συμβουλίου Ιωαννίνων και το γεγονός ότι αυτή λήφθηκε νόμιμα και τηρήθηκαν όλες οι νόμιμες διαδικασίες.


6. Την υπ' αριθ. 6/18.3.1992 γνωμοδότηση του Σ.ΧΟΠ Ιωαννίνων σχετικά με το θέμα, αποφασίζουμε:

Την τροποποίηση του σχεδίου της πόλης των Ιωαννίνων επί της οδού Σεφέρη και στα οικοδομικά τετράγωνα 331, 339 και 340, μετατοπίζοντας τον άξονα του εν λόγω τμήματος της οδού Σεφέρη έτσι ώστε να συμπίπτει με τον άξονα του απέναντι τμήματός της (μεταξύ των δύο τμημάτων της οδού παρεμβάλλεται η λεωφόρος Γράμμου) όπως φαίνεται στα συνημμένα σχέδια.

Η απόφαση αυτή να δημοσιευθεί στην Εφημερίδα της Κυβερνήσεως.

Ιωάννινα, 15 Απριλίου 1992

Η Νομάρχης κ.α.α.
Ο Διευθυντής
Χ. ΒΕΛΙΑΡΟΥΤΗΣ

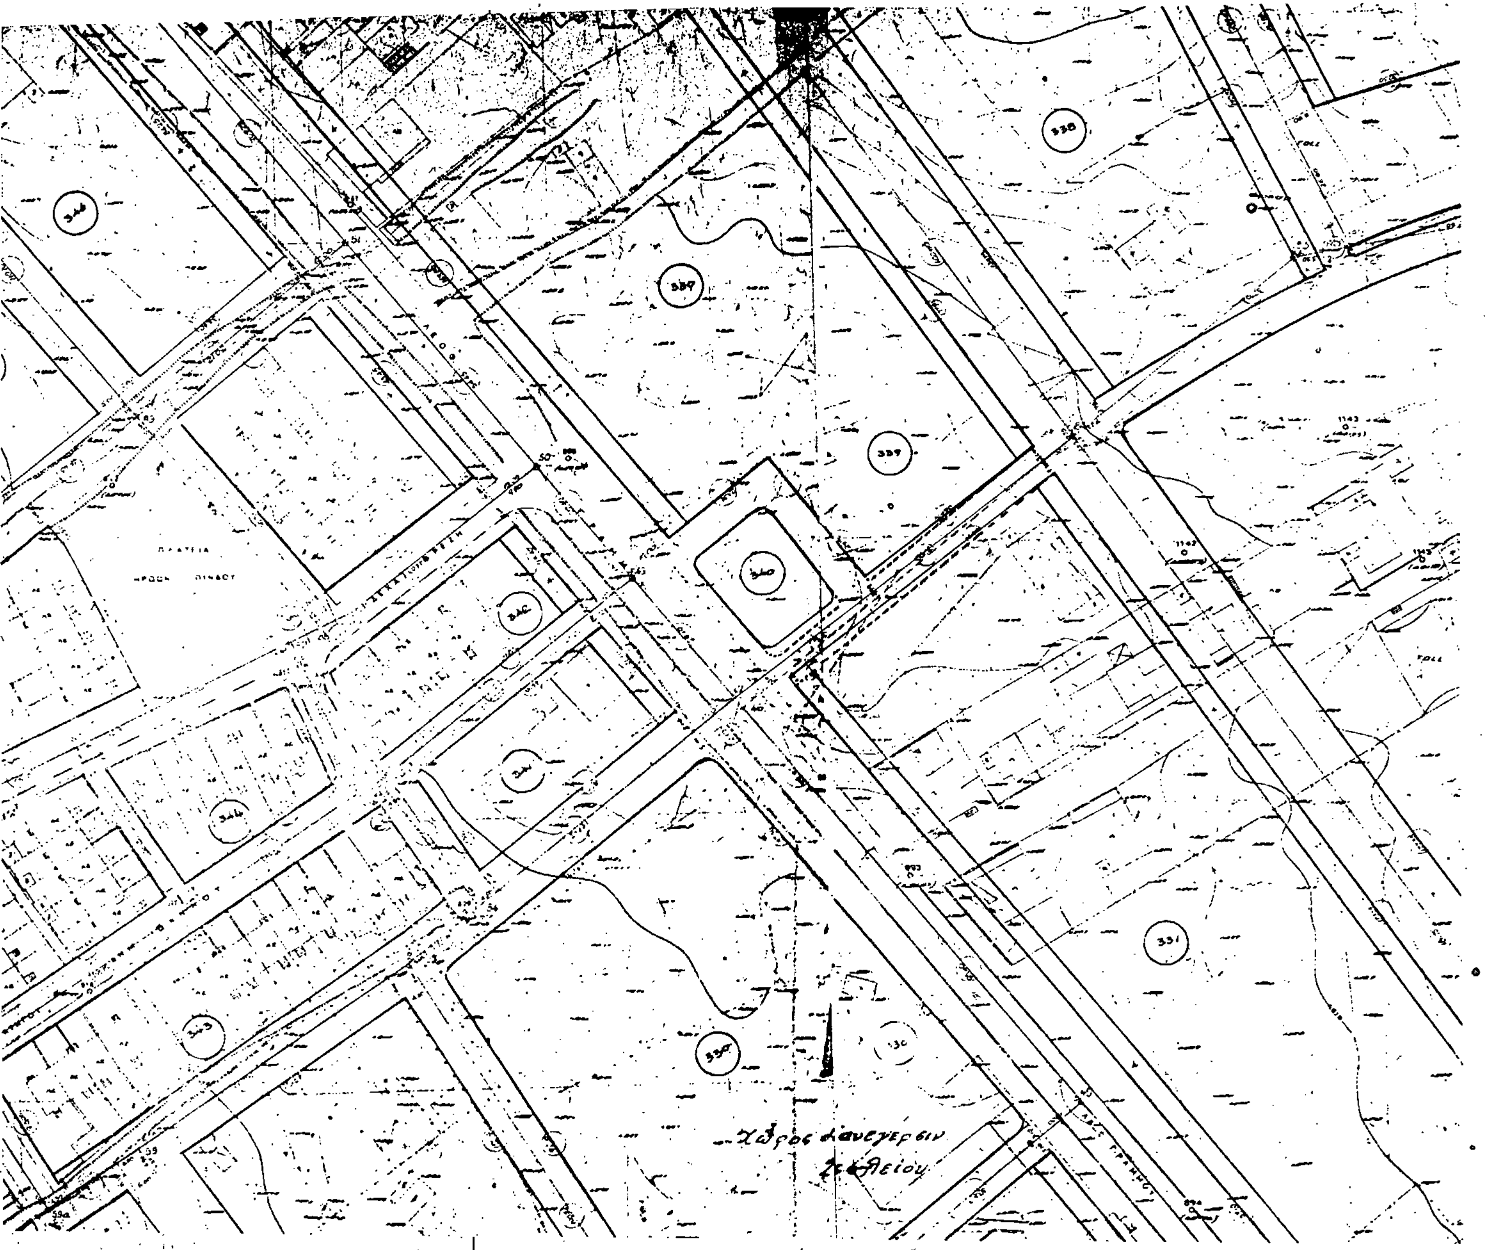

ΒΕΒΑΙΩΣΗ.-
Βεβαιώνεται ότι το παρόν σχέδιο συνοδεύει την υπ αριθ 5139/91ΑΔΣ και είναι σύμφωνο με την τροποποίηση που εγκρίθηκε από το Δημοτικό Συμβούλιο

Ο ΔΗΜΑΡΧΟΣ

ΔΗΜΟΣ ΙΩΑΝΝΙΤΩΝ - ΤΜΗΜΑ ΠΟΛΕΟΔΟΜΙΑΣ -

ΕΡΓΟ	ΤΡΟΠΟΠΟΙΗΣΗ ΣΧΕΔΙΟΥ ΠΟΛΗΣ
ΘΕΣΗ	ΟΔΟΣ ΣΕΦΕΡΗ ΟΤ 331 και 339 340
ΠΕΡΙΕΧ ΠΙΝΑΚΑ	τροποποιηση σχεδιου πολης στην οδο Σεφερη ΟΤ 331-339-340 περιοχη ΑΜΠΕΛΟΚΗΠΩΝ
κλιμακα 1500	ημερομηνια ΦΕΒΡΟΥΑΡΙΟΣ 1992
σχεδιαση	συνταξη
θεωρηθηκε	

ΑΝΑΚΟΙΝΩΣΕΙΣ

Αριθ. Δ12/οίκ/32983 (5)

Ειδοποίηση παρακατάθεσης συμπληρωματικής αποζημίωσης ακινήτων που έχουν ρυμοτομηθεί με το εγκεχριμένο ρυμοτομικό σχέδιο του Δήμου Αγ. Αναργύρων για τη διεύρυνση της Νέας Εθνικής οδού Αθηνών - Λαμίας από την οδό Αγ. Παντελεήμονος μέχρι την οδό Ανδρονίκου σύμφωνα με τις ενδείξεις της πράξης αναλογισμού 35/88.

Ο ΥΠΟΥΡΓΟΣ ΠΕΡΙΒΑΛΛΟΝΤΟΣ, ΧΩΡΟΤΑΞΙΑΣ & ΔΗΜ. ΕΡΓΩΝ

Έχοντας υπόψη:

1) Τις διατάξεις του Ν.Δ. 17.7.1923 «Περί σχεδίων πόλεων, κωμών κλπ.» (ΦΕΚ 228Α/23).

2) Τις διατάξεις του Ν.Δ/τος 797/71 «Περί αναγκαστικών απαλλοτριώσεων» (ΦΕΚ 1Α/71).

3) Την εξουσιοδοτική απόφαση του Υπουργού ΠΕΧΩΔΕ Δ17α/01/79/Φ.Θ.2.2.1/24.8.89 ΦΕΚ 666Β/6.9.89.

4) Τον πίνακα παρακατάθεσης της αποζημίωσης με ημερομηνία 2 Οκτωβρίου 1991 που καθορίστηκε με την απόφαση 564/30.6.89 του Μονομελούς Πρωτοδικείου Αθηνών για ακίνητα που ρυμοτομήθηκαν με το εγκριμένο ρυμοτομικό σχέδιο του Δήμου Αγ. Αναργύρων για τη διεύρυνση της Νέας Εθνικής οδού Αθηνών - Λαμίας από την οδό Παντελεήμονος μέχρι την οδό Ανδρονίκου σύμφωνα με τις ενδείξεις της πράξης αναλογισμού 35/88.

5) Τις διατάξεις του Π.Δ. 69/88 ΦΕΚ 28/16.2.88 τ.Α' «Οργανισμός Γ.Γ.Δ.Ε.», ειδοποιούμε:

Τα πρόσωπα που έχουν ή αξιώνουν εμπράγματα δικαιώματα στα παραπάνω ακίνητα που έχουν ρυμοτομηθεί, όπως σημειώνονται στα στοιχεία προδικασίας του άρθρου 5 του Ν. 653/77 ότι η αποζημίωση για τα ακίνητα αυτά έχει κατατεθεί στο Ταμείο Παρακαταθηκών και Δανείων, ύστερα από τον συμψηφισμό δικαιωμάτων και υποχρεώσεων που προβλέπει το άρθρο 6 του Ν. 5269/31 με την έκδοση του γραμματίου παρακαταθήκης 1438/13.4.92 για συνολικό ποσό 4.169.000.

Η παρακατάθεση της αποζημίωσης, έγινε υπέρ των προσώπων που αναγράφονται παρακάτω και θα καταβληθεί μόνο στα πρόσωπα που θα αναγνωριστούν δικαιούχοι.

1) Φλεριανός Γεώργιος, Φλεριανού Φλώρα (ιδ. 14) ποσό 4.169.000 δρχ.

Η παρούσα απόφαση να δημοσιευθεί στην Εφημερίδα της Κυβερνήσεως.

Αθήνα, 16 Απριλίου 1992

Με εντολή Υπουργού
Η Τμηματάρχης
ΕΛ. ΔΗΜΗΤΡΙΟΥ

---

(6)

Πράξη - Ανακοίνωση. Παρακατάθεσης Αποζημιώσης. Λόγω προσχυρώσεως και ρυμοτομίας στη Θεσ/νίκη.

ΠΡΑΞΗ: Με την 969/1942 (σαράντα δύο) Πράξη τακτοποιήσεως και αναλογισμού αποζημίωσης οικοπέδου του Γραφείου Σχεδίου Θεσσαλονίκης που εγκρίθηκε με την 102330/42 απόφαση του Νομάρχη Θεσσαλονίκης, ανακλήθηκε και ακυρώθηκε μερικά με την 188954/72 απόφαση του ιδίου κατόπιν ανακλήθηκε και ακυρώθηκε εκ νέου μερικά με την ΔΠ/ΤΑ/ΟΙΚ. 45128/85 απόφαση του ιδίου.

ΧΑΡΑΚΤΗΡΙΣΜΟΣ ΠΡΑΞΗΣ: Αναγκαστική απαλλοτρίωση λόγω προσχύρωσης και ρυμοτομίας.

ΠΕΡΙΕΧΟΜΕΝΟ ΑΝΑΚΟΙΝΩΣΗΣ: Αικατερίνη σύζυγος Στεργίου Μπασδάνη το γένος Θεοδώρου Μπόνη κατέθεσε στο Ταμείο Παρακαταθηκών και Δανείων Θεσσαλονίκης δραχμές τρία εκατομμύρια τριάντα τρεις χιλιάδες (3.033.000) και εκδόθηκε το με αριθμό 502395/27.3.1992 Γραμμάτιο σύστασης παρακαταθήκης του παραπάνω Ταμείου για το σκοπό καταβολής αποζημίωσης λόγω προσχυρώσεως και ρυμοτομίας και μάλιστα λόγω ρυμοτομίας 24 τ.μ., προσχυρώσεως 35,50 τ.μ. και για επικείμενα που βρίσκονται στην πόλη της Θεσσαλονίκης, δυνάμει της με αριθμό 969/1942 Πράξης τακτοποίησης και αναλογισμού αποζημιώσεως που εγκρίθηκε με την 102330/1942 απόφαση του Νομάρχη Θεσσαλονίκης, ανακλήθηκε και ακυρώθηκε μερικά με την 188954/1972 απόφαση του ιδίου και κατόπιν ανακλήθηκε και ακυρώθηκε μερικά με την με αριθμό ΔΠ/ΤΑ/ΟΙΚ./ 45128/1985 απόφαση του ιδίου.

Η προσωρινή τιμή μονάδος προσδιορίστηκε με τη με αριθμό 29/1992 απόφαση του Μονομελούς Πρωτοδικείου Θεσσαλονίκης σε δραχμές 50.000 το τετραγωνικό μέτρο και για τα επικείμενα 8.000 δραχμές για κάθε ελαιόδεντρο και συκιά, 10.000 δραχμές για την αμυγδαλιά και 6.000 δραχμές για κάθε κληματαριά, αποδοτέες στους δικαστικά δικαιούχους που θα αναγνωριστούν. (Αριθ. διπλοτύπου 9177170/92 του Δημόσιου Ταμείου ΓΕΘ της 15.4.92).

Η παρούσα να δημοσιευθεί στην Εφημερίδα της Κυβερνήσεως.

Θεσσαλονίκη, 13 Απριλίου 1992

Ο Πληρεξούσιος Δικηγόρος (ΑΜ 800)
ΜΙΛΤΙΑΔΗΣ ΑΘ. ΚΑΡΤΣΙΟΥΝΗΣ